

INFORMĀCIJA PAR PASŪTĪJUMU

Tehniskās inventarizācijas veids: Būves pilna atkārtotā tehniskā inventarizācija
 Tehniskās inventarizācijas pasūtītāji: Rušonas pagasta padome
 Iesniegtie dokumenti:

INFORMĀCIJA PAR BŪVI

Būves galvenais izmantošanas veids:	1130 Dažādu sociālo grupu kopdzīvojamās mājas	
Kapitalitātes grupa	III	
Apbūves laukums	411.1	(apbūves laukuma kv.m.)
Būvtilpums	1600	(kub.m.)
Stāvu skaits		
Virszemes:	1	
Pazemes:	1	
Telpu grupu skaits	3	
Dzīvokļu skaits	0	
Pēdējās apsekošanas datums:	10.08.2004	
Ekspluatācijas uzsākšanas gads:	1827	
Ekspluatācijā pieņemšanas gads:		
Konstruktīvo elementu apraksts:		
Pamati	Dzelzsbetons/ betons	lentv.
Ārsienas	Laukakmeņu mūris	
Pārsegumi	Koks	
Jumts	Azbestcimenta loksnes	
Fiziskais nolietojums (%):	60	

Būves labiekārtojums:

Elektroapgāde
 Kanalizācija

Vietējā centralizētā apkure
 Aukstā ūdens apgāde

Patvaļīgās būvniecības pazīmes: - NAV

BŪVES EKSPLIKĀCIJA

Kopējā platība (kv.m.):	343.9
Lietderīgā platība (kv.m.):	343.9
Nedzīvojamo telpu platība (kv.m.):	343.9
Nedzīvojamo iekštelpu platība (kv.m.):	343.9

TELPU GRUPAS EKSPLIKĀCIJA

Telpu grupas Nr.	Adrešes Nr.	Telpu grupas nosaukums	Telpu grupas kopējā platība (kv.m.)
001		Sociālās aprūpes centrs	259.1

LR VZD LATGALES REĢIONĀLĀ NODAĻA

BŪVES
TEHNISKĀS INVENTARIZĀCIJAS LIETA

Numurs: 76700010232001-01

Lapu skaits: _____

BŪVES KADASTRA APZĪMĒJUMS

76700010232001

Sociālās aprūpes centrs
(Būves nosaukums)

ADRESE:

Preiļu raj.
Rušonas pag.
Gaiļmuiža

Atzīme par atsavināšanas aizliegumu vai apgrūtinājumu

_____ (Pamatojums)

_____ (Vārds, Uzvārds)

_____ (Paraksts)

Tehniskās inventarizācijas izpildītāji:
Izpildes datums: 23.09.2004

Ilze Sola

_____ (Paraksts)

Tehniskās inventarizācijas darba pārbaudītājs:
Pārbaudes datums: 23.09.2004

Genovefa Miglāne

_____ (Paraksts)

Reģionālās nodaļas vadītājs (pilnvarotā persona)


R. Romanovska

_____ (Vārds, Uzvārds)

_____ (Paraksts)

Datums: _____ . gada " ____ " 2004 27. SEPT.

Atzīme par reģistrāciju NĪVKR

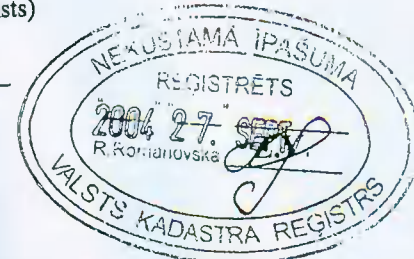

002		Katlu telpa	9.5
003		Pagrabs	75.3

Telpu grupas numurs		Adreses numurs	Telpu grupas izmantošanas veids			
001		1264	Ārstniecības vai veselības aprūpes telpu grupa			
Stāvs	Telpas Nr.	Telpas nosaukums	Telpas platība (kv.m.)		Telpas augstums	Patvaļīgās būvniecības pazīmes
			Nedzīvojamā iekštelpa	Nedzīvojamā ārtelpa		
1	1	Istaba	13.8		2.80	
1	2	Istaba	9.5		2.80	
1	3	Palīgtelpa	1.0		2.80	
1	4	Gaitenis	20.8		2.80	
1	5	Palīgtelpa	5.5		2.80	
1	6	Istaba	11.8		2.80	
1	7	Istaba	11.2		2.80	
1	8	Atpūtas telpa	42.3		2.80	
1	9	Veļas mazgātava	15.3		2.80	
1	10	Sanitārais mezgls	6.1		2.80	
1	11	Tualete	2.6		2.80	
1	12	Gaitenis	7.5		2.80	
1	13	Sanitārais mezgls	2.1		2.80	
1	14	Gaitenis	26.6		2.80	
1	15	Istaba	12.1		2.80	
1	16	Istaba	12.2		2.80	
1	17	Istaba	12.2		2.80	
1	18	Istaba	16.0		2.80	
1	19	Medicīnas telpa	17.1		2.80	
1	20	Gaitenis	2.1		2.80	
1	21	Veranda	11.3		2.80	
Kopā			259.1	0.0		
Nedzīvojamo telpu platība (kv.m.)				259.1		

Telpu grupas numurs		Adreses numurs	Telpu grupas izmantošanas veids			
002		1264	Ārstniecības vai veselības aprūpes telpu grupa			
Stāvs	Telpas Nr.	Telpas nosaukums	Telpas platība (kv.m.)		Telpas augstums	Patvaļīgās būvniecības pazīmes
			Nedzīvojamā iekštelpa	Nedzīvojamā ārtelpa		
1	1	Katlu telpa	9.5		2.90	
Kopā			9.5	0.0		
Nedzīvojamo telpu platība (kv.m.)				9.5		

Telpu grupas numurs		Adrešes numurs		Telpu grupas izmantošanas veids			
003		1264		Ārstniecības vai veselības aprūpes telpu grupa			
Stāvs	Telpas Nr.	Telpas nosaukums	Telpas platība (kv.m.)		Telpas augstums	Patvaļīgās būvniecības pazīmes	
			Nedzīvojama lektelpa	Nedzīvojama ārtelpa			
-1	1	Ēdnīca	15.2		2.20		
-1	2	Noliktava	6.0		2.20		
-1	3	Gaitenis	2.5		2.20		
-1	4	Kafejnīca	15.2		2.20		
-1	5	Tualete	1.3		2.20		
-1	6	Gaitenis	3.7		2.20		
-1	7	Virtuve	18.2		2.20		
-1	8	Gaitenis	13.2		2.20		
Kopā			75.3	0.0			
Nedzīvojamo telpu platība (kv.m.)				75.3			

LR Valsts zemes dienests

Latgales reģionālā nodaļa

VĒRTĒŠANAS PROTOKOLS

ADRESE Gaiļmuiža, Rušonas pag., Preiļu raj.

KADASTRA APZĪMĒJUMS 76700010232001 APBŪVES LAUKUMS 411.1 kv. m.

NOSAUKUMS Sociālās aprūpes centrs BŪVTILPUMS 1600 kub. m.

GALVENAIS LIETOŠANAS VEIDS 1130-Dažādu sociālo grupu kopdzīvojamās mājas KOPEJA PLATĪBA -

TIPS 12000212-ārstniecības un veselības aprūpes iestāžu ēkas AR NĪ NODOKLI APLIEKAMĀ PLATĪBA -

ĀRSIENU MATERIĀLS Laukakmeņu mūris FIZISKAIS NOLIETOJUMS 60 %

INVENTARIZĀCIJAS VEIDS Būves pilna atkārtotā tehniskā inventarizācija VIRSZEMES STĀVU SKAITS 1

APSEKOŠANAS DATUMS 10.08.2004 EKSPLUATĀCIJAS UZSĀKŠANAS GADS 1827


Apjoma radītājs		Tips (kods)	Tipa bāzes vērtība par vienību (LVL)	Fiziskā stāvokļa koeficients (Ks)	Tirgus korekcijas koeficients (Kcl)	Kadastrālā vērtība (LVL)	Kadastrālā vērtība NĪ nodokļa aprēķināšanai (LVL)
Veids	Mērvienība						
Būvtilpums	kub.m.	1600 12000212	1.50	0.50	1.00	1200	-
Kopā:							1200

Protokols sagatavots elektroniski un ir derīgs bez paraksta un zīmoga

Protokola sagatavošanas datums - **23.09.2004**

Piezīme: Protokols sagatavots atbilstoši 2001.gada 30.apriļa MK noteikumu Nr. 184 "Ēku kadastrālās vērtēšanas noteikumi" 35.punktam

BŪVES -1. STĀVA : ĀNA SHĒMA

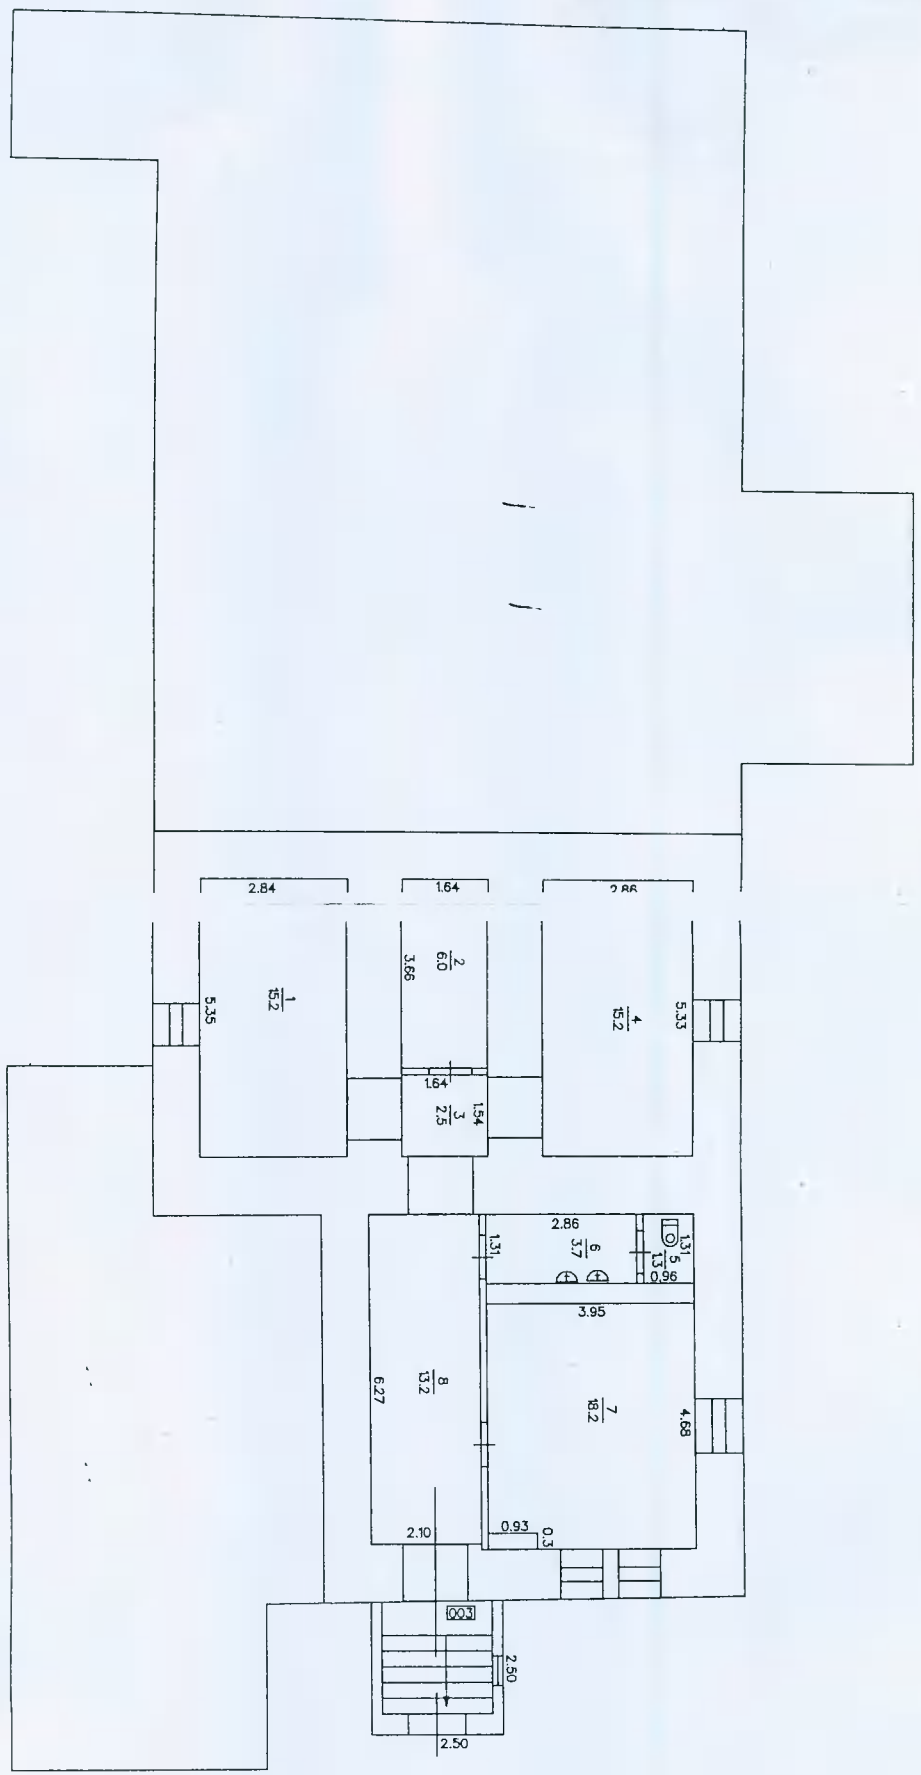


Mērogs 1:100

Buves kadastra apzīmējums

7670 001 0232 001

BUVES 1. STĀVA LĀNA ŠĒMA

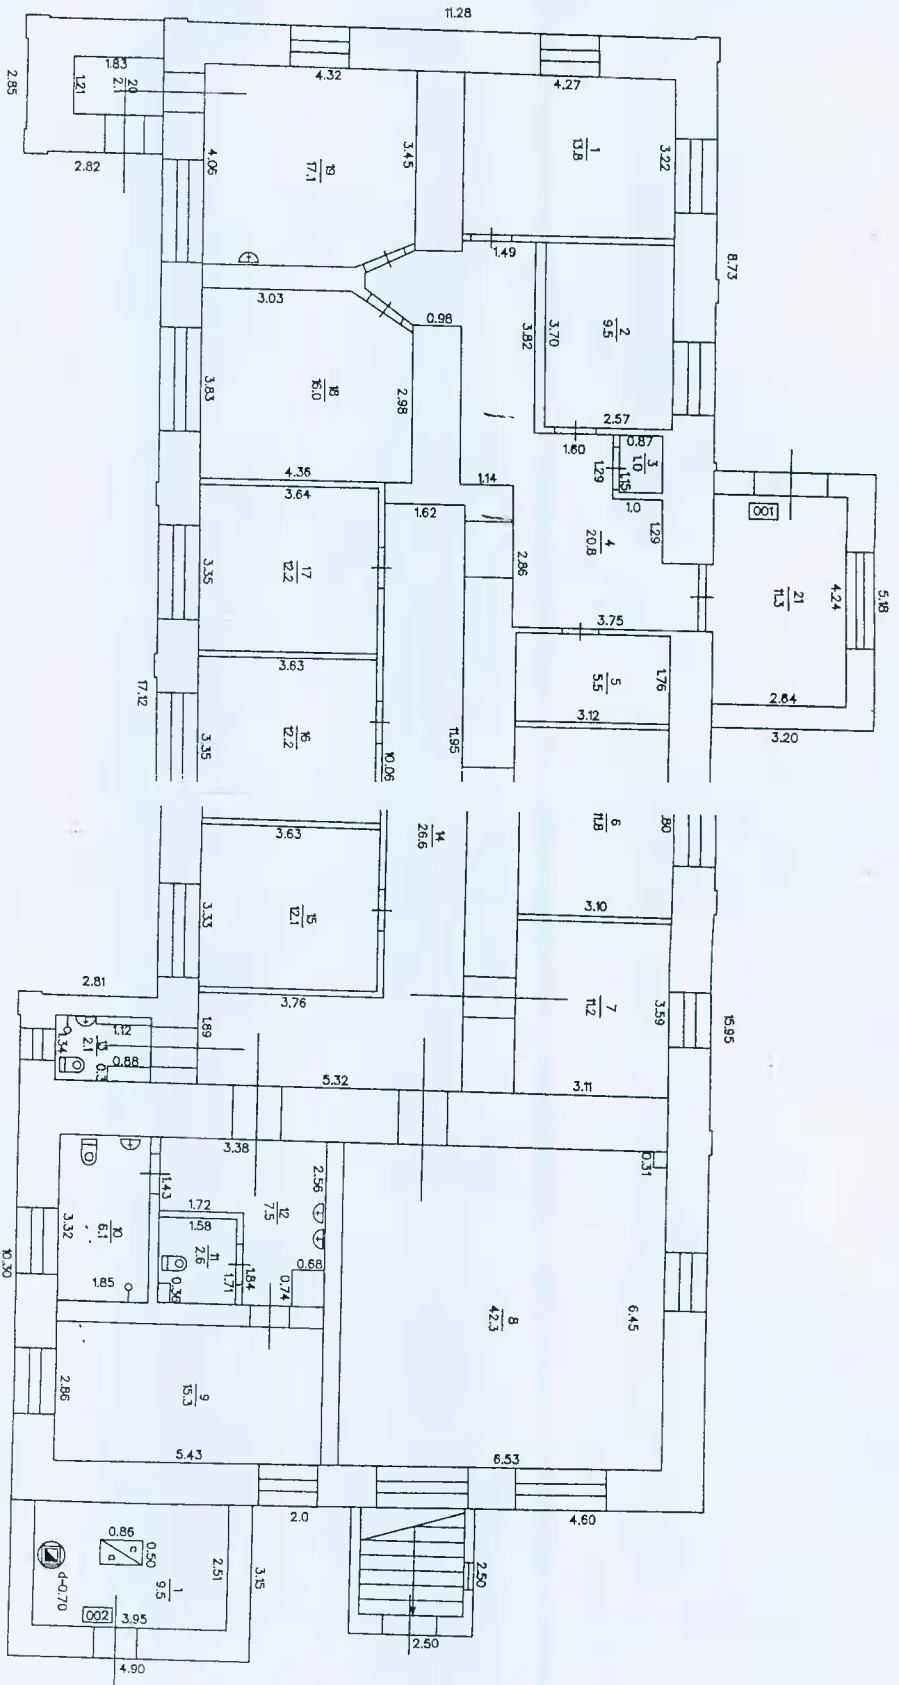

Mērogs 1:100

Būves kadastra apzīmējums

7670 001 0232 001